
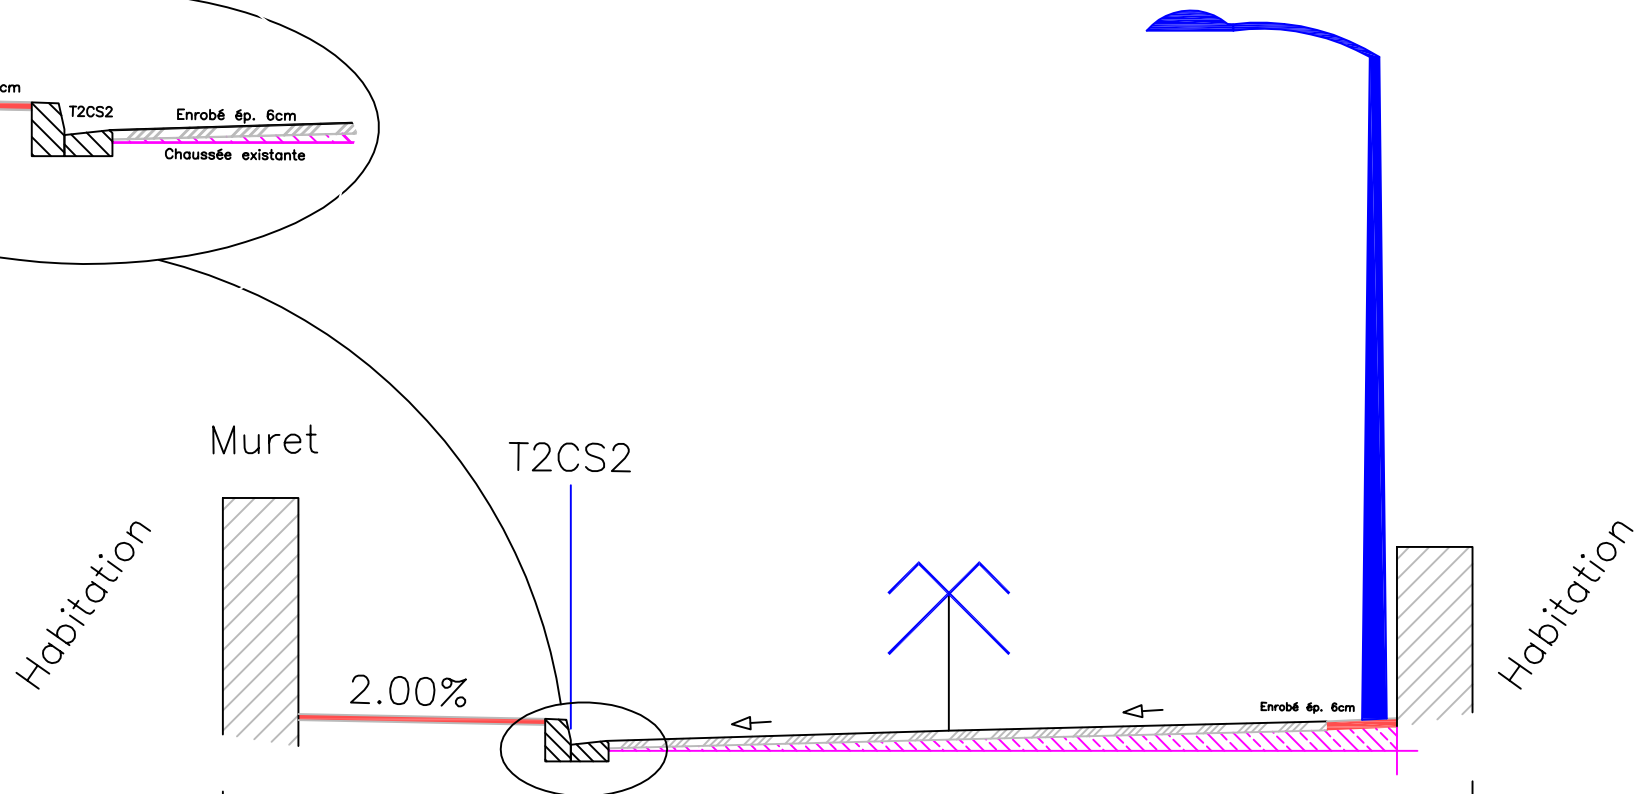


Profil Rue Jeanne d'Arc - P1

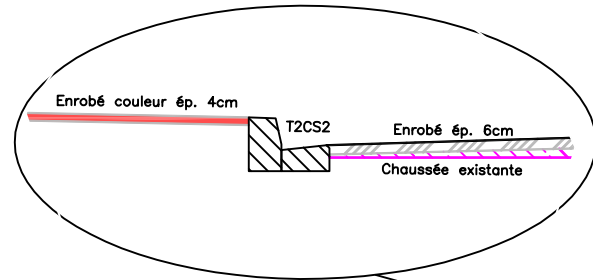

DISTANCES PARTIELLES Existant	1.00	3.00	3.00	0.25
DISTANCES PARTIELLES Projet	1.50	2.50	2.50	variable