





PERIMETRE DU PROJET DES SERRES A TOMATES

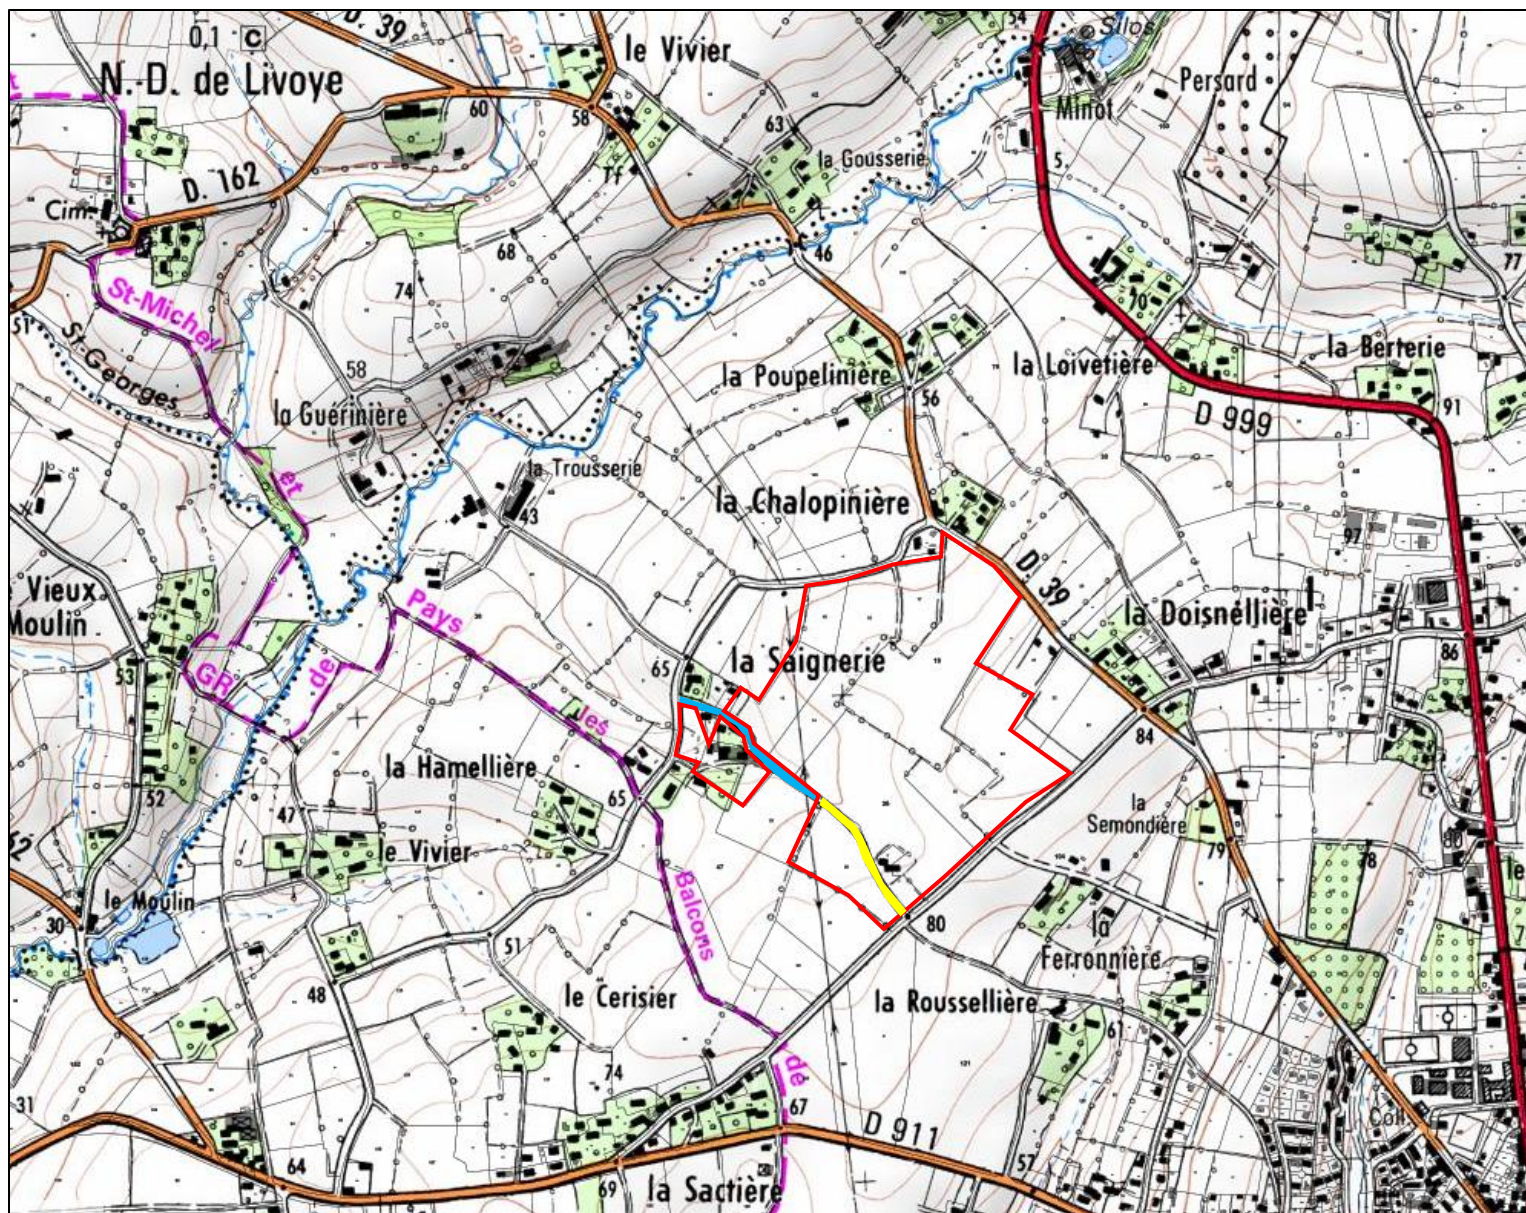

Légende :

-  Périmètre du projet des serres
-  Section de la voie communale et du chemin rural à aliéner
-  Section de la voie communale et du chemin rural maintenue