


# Profil Rue du Fonteny

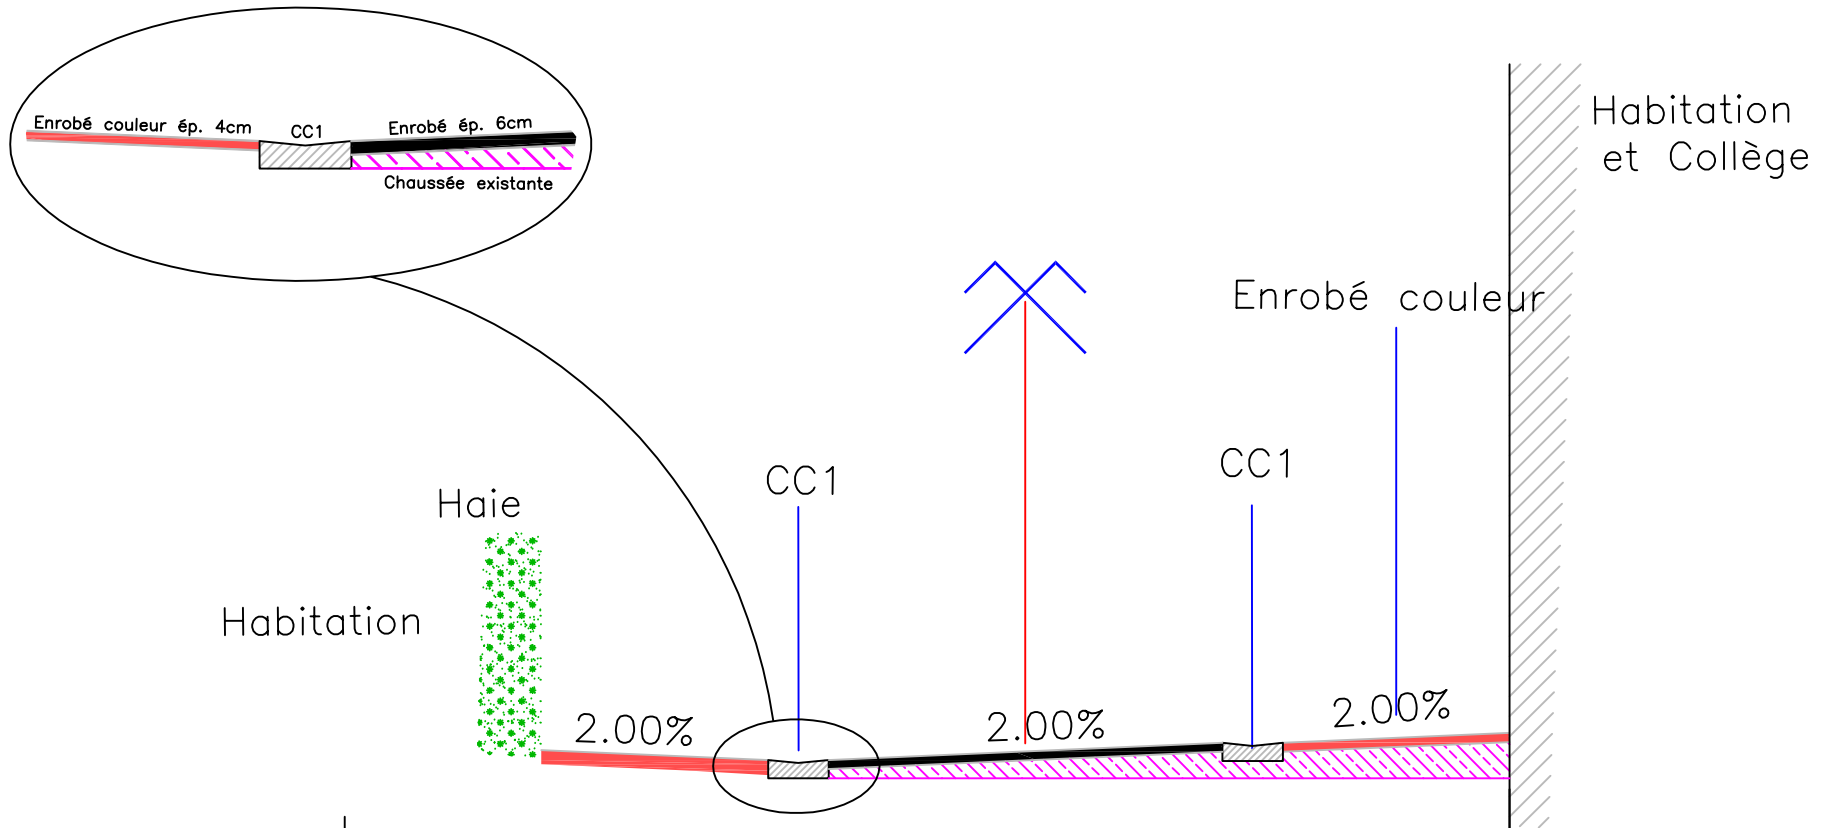

DISTANCES PARTIELLES Existant		6.40 min				
DISTANCES PARTIELLES Projet	1.50 min	0.40	3.00	0.40	1.50 min	